

Obec Soběšice, IČ: 00256072
Soběšice 125, 342 01 Sušice

**Oznámení o záměru obce uskutečnit právní jednání, které se týká
nemovitého majetku obce**

Podle zákona číslo 128/2000Sb., o obcích (obecní zřízení), ve znění pozdějších předpisů, § 39 odst. 1 dává Obec Soběšice na vědomí záměr obce s níže uvedeným nemovitým majetkem:

- **Zřízení věcného břemene a právo provést stavbu** na pozemku p.c. 2269 v k.ú. Soběšice u Sušice, který je ve vlastnictví Obce Soběšice.


Jedná se o pozemek v obci Soběšice, který je barevně označen na přiložené mapě.

K předmětnému záměru se mohou zájemci vyjádřit a předložit své nabídky nebo podat připomínky, návrhy a podněty, které je třeba adresovat na Obecní úřad Soběšice, a to nejpozději do doby, než o zamýšleném majetkoprávním úkonu rozhodne zastupitelstvo obce.

Tento záměr bude zveřejněn vyvěšením na úřední desce Obecního úřadu Soběšice po dobu nejméně 15 dnů před rozhodnutím na zastupitelstvu obce.


Obec Soběšice
Kučera Karel, starosta

OBEC SOBĚŠICE
342 01 Sušice
IČ: 002 56 072, DIČ: CZ00256072
Tel.: 376 597 325

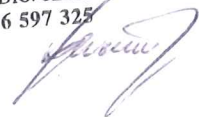

Úřední deska:
Vyvěšeno dne: 3.5.2021
Sejmuto dne: **09. 06. 2021**

Elektronická úřední deska:
Vyvěšeno dne: 3.5.2021
Sejmuto dne: **09. 06. 2021**

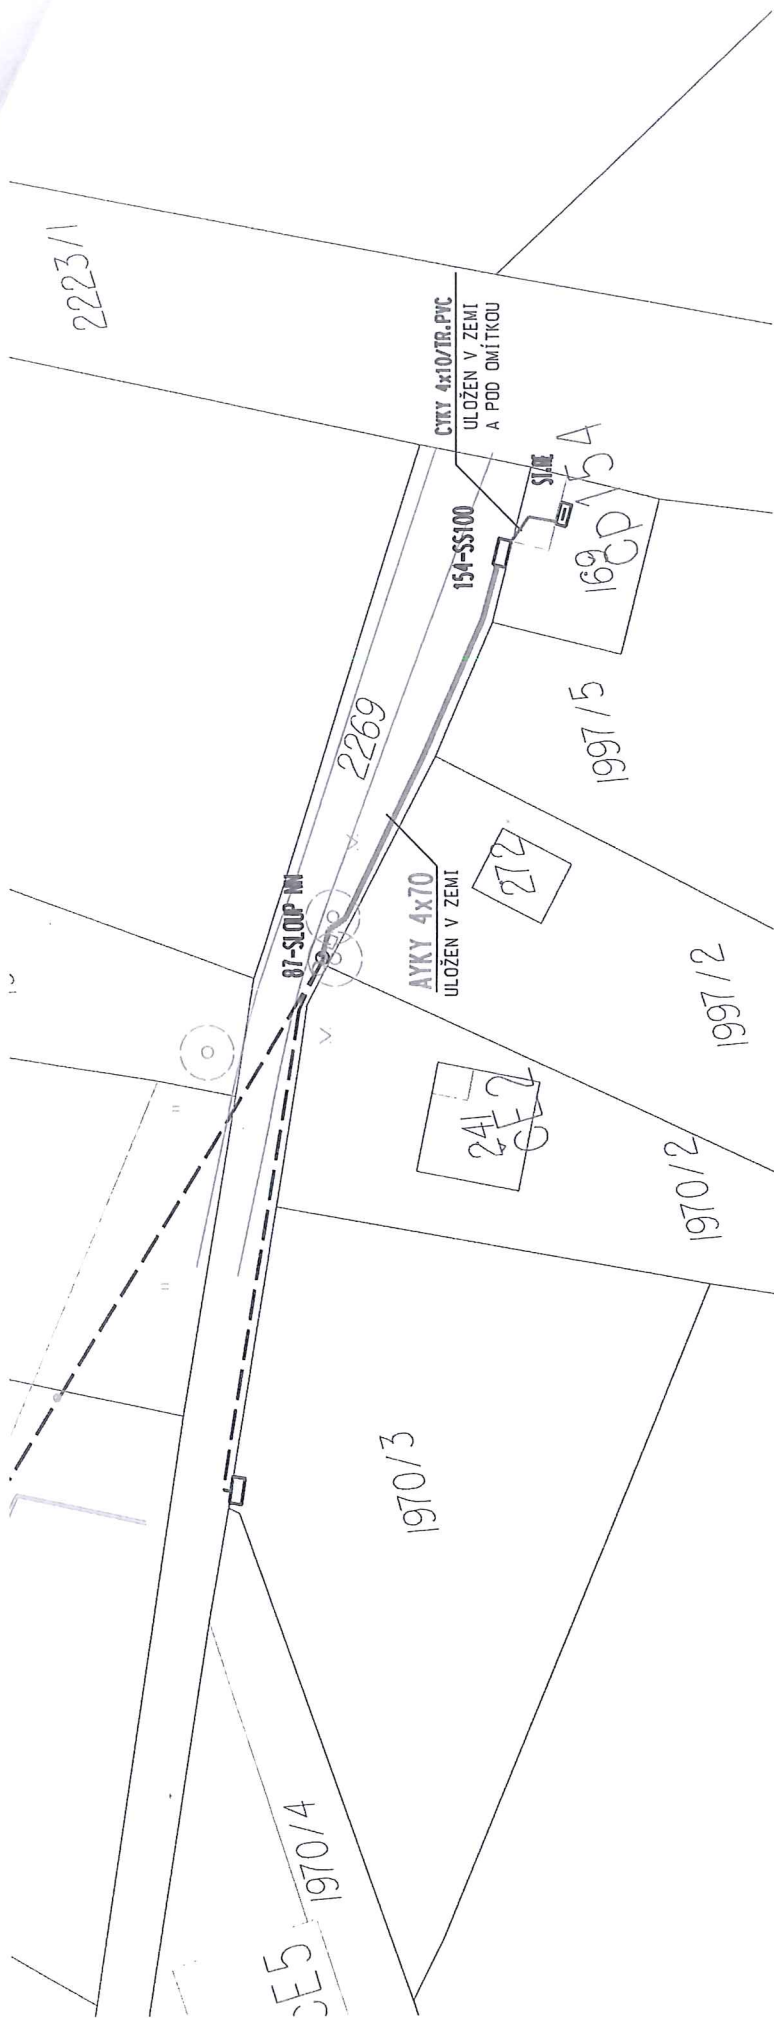

ROZVODNÁ SOUSTAVA: 3PEN 400V AC, 50Hz, TN-C
 OCHRANA DLE ČSN 332000-4-41 ED.3 A DLE PNE 330000-1 ed.6
 ZÁKLADNÍ AUTOMATICKÝM ODPOJENÍM OD ZDRUJE
 PROSTŘEDÍ DLE ČSN 332000-5-51 ed.3 VENKOVNÍ ABB
 ZAK.Č.: IE-12-0007498

ZODP. PROJEKTANT: L. SOFEROVÁ <i>Y. J. J. J.</i>	LIBUŠE SOFEROVÁ s.r.o. MANĚTÍNSKÁ 138 331 01 PLASY
PROJEKTANT: ING. P. SCHUPPLER <i>Schuppler</i>	
INVESTOR: ČEZ DISTRIBUCE a.s.	
Damič, KT, dolní - NN VZDUCH NN	
SITUACE MONTÁŽE	
STUPEŇ: PROJEKT	KOPIE:
DATUM: 01/2021	
MĚŘÍTKO: 1:500	
PŘÍLOHA: 2b	